



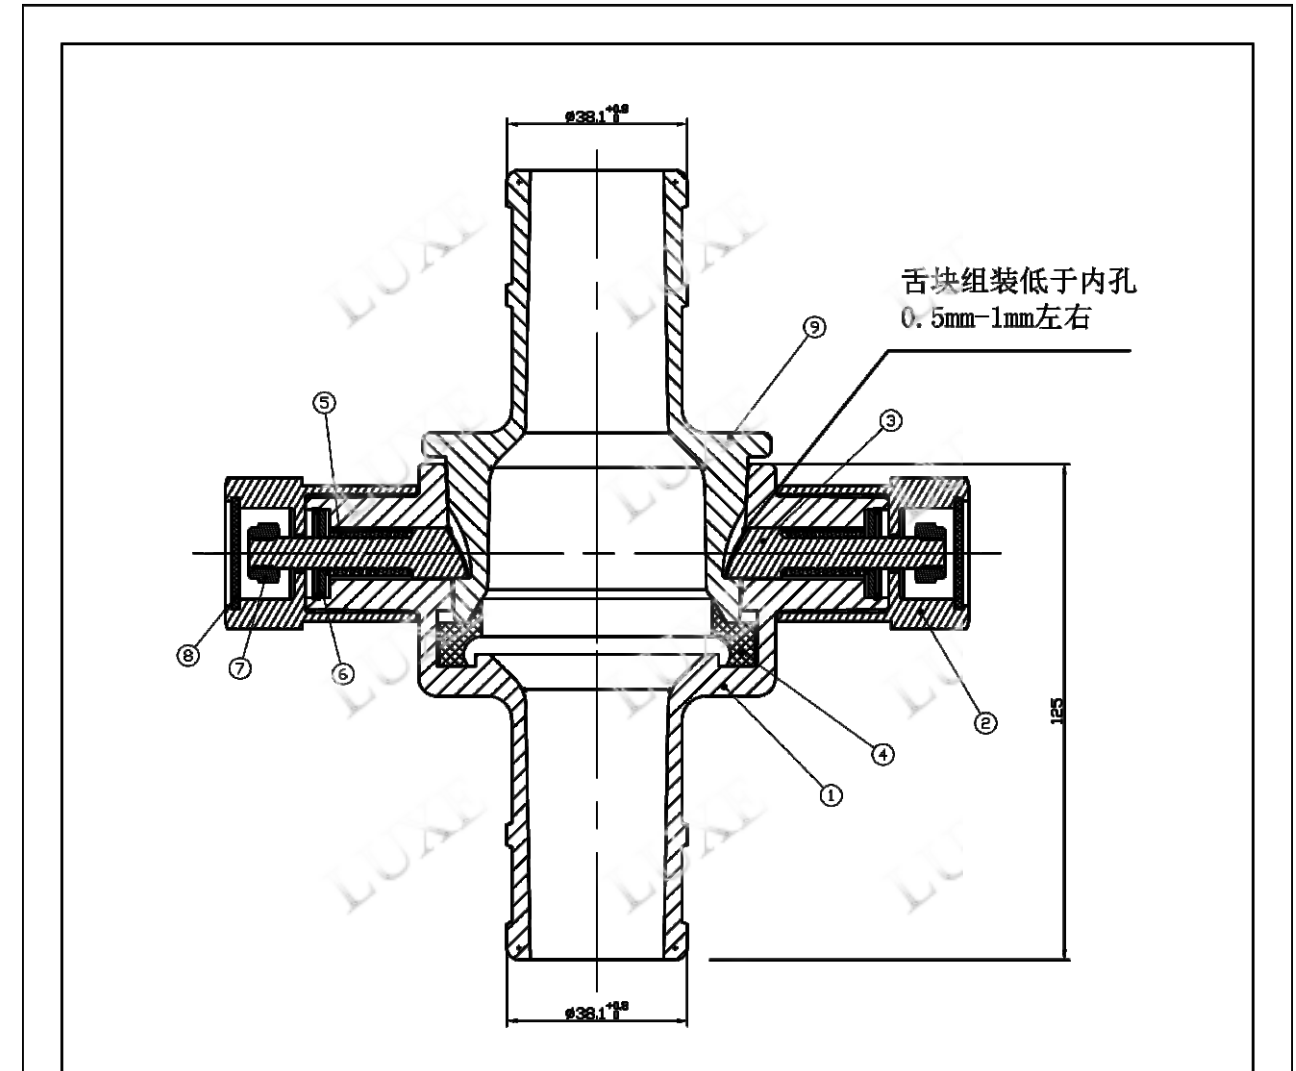

British Instantaneous Couplings
英式消防接口

material

Brass by casting
Aluminum by casting

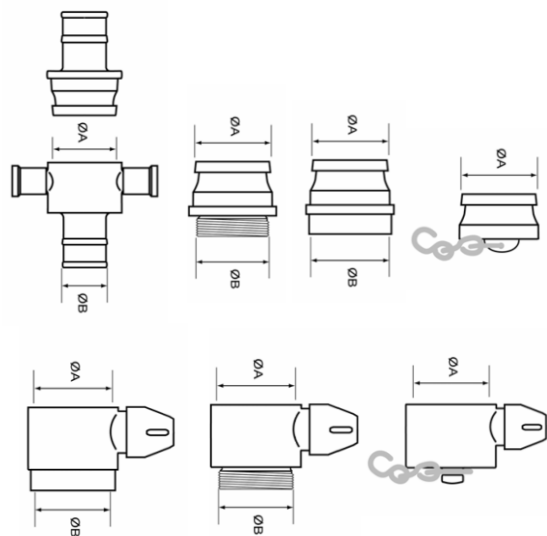

9	BS2 1/2" Male-1 1/2" Hose	ZL101	1	2902005-1				
8	BS2 1/2" Seal	PVC	2	2990007				
7	M8 NUT	304	2				标准号DIN985	
6	BS2 1/2" Seal	6061	2	2990003				
5	BS2 1/2" Hose spring	1. 4310K	2	2990005				
4	BS2 1/2" Seal	NBR	1	2990004				
3	BS2 1/2" Hose	6061	2	2990001				
2	BS2 1/2" Hose	ADC12	2	2990002				
1	BS2 1/2" Female-1 1/2" Hose	ZL101	1	2901005-1				
NO编号	Part Name名称	Mat' l材质	QTY数量	DWG NO. 图号	Size尺寸	WT重量	Client Part No. 顾客零件号	Remark 备注
				DWG No. 图号	L2901005(组装图)		Version 版本	A/0
				Part Name 品名	BS2 1/2"母头尾管-1 1/2"公头尾管		Mat'l材质	
Rev. 版本号	Mark 标记	Qty 数量	Modified contents 更改内容	Signature 签名	Date 日期	Client Part No. 顾客零件号		WT重量
Undimensioned Tolerance 未标注尺寸公差表				DRAWN 制图	胡建豹	Luxe-casting 璐克斯		
				CHECKED 审核		http://www.luxecasting.com luxecasting@luxecasting.com		
				APPROVED 批准				
Dim. 尺寸				SCALE 比例	1:1	UNIT 单位	mm	A4
Tol. 公差								





BS coupling		British instantaneous coupling hose					
Standard	BS 336						
Materials	Brass	Aluminum					
Name	Size	A	B	Code	Weight	Price	Material
BIT38	DN38	1-1/2"	38	L2989001	0.41		AL
BIT50	DN50	2"	50	L2989002			AL
BIT65/38	DN65	2-1/2"	38	L2989003	0.95		AL
BIT65/45	DN65	2-1/2"	45	L2989004	1.00		AL
BIT65/52	DN65	2-1/2"	52	L2989005	0.96		AL
BIT65/64	DN65	2-1/2"	64	L2989006	0.98		AL
BIT65/70	DN65	2-1/2"	70	L2989007	1.05		AL
BIT65/75	DN65	2-1/2"	75	L2989008	1.10		AL
BIT38	DN38	1-1/2"	38	L2989009	1.38		BR
BIT50	DN50	2"	50	L2989010			BR
BIT65/38	DN65	2-1/2"	38	L2989011	2.75		BR
BIT65/45	DN65	2-1/2"	45	L2989012	2.80		BR
BIT65/52	DN65	2-1/2"	52	L2989013	2.80		BR
BIT65/64	DN65	2-1/2"	64	L2989014	2.80		BR
BIT65/70	DN65	2-1/2"	70	L2989015	2.80		BR
BIT65/75	DN65	2-1/2"	75	L2989016			BR




BS coupling		British instantaneous coupling cap					
Standard	BS 336						
Materials	Brass	Aluminum					
Name	Size	A	Code	Weight	Price	Material	
BICP38	DN38	38	L2908001	0.30		AL	
BICP65	DN65	65	L2908002	0.51		AL	
BICP38	DN38	38	L2908003	0.80		BR	
BICP65	DN65	65	L2908004	1.50		BR	



BS coupling		British instantaneous coupling Plug					
Standard	BS 336						
Materials	Brass	Aluminum	Polypropylene				
Name	Size	A	Code	Weight	Price	Material	
BIP38	DN38	38	L2905006	0.40		AL	
BIP65	DN65	65	L2905007	0.70		AL	
BIP38	DN38	38	L2905004	0.11		BR	
BIP65	DN65	65	L2905005	0.25		BR	
BIP38	DN38	38	L2905002	0.04		PP	
BIP65	DN65	65	L2905003	0.07		PP	


BS couplings

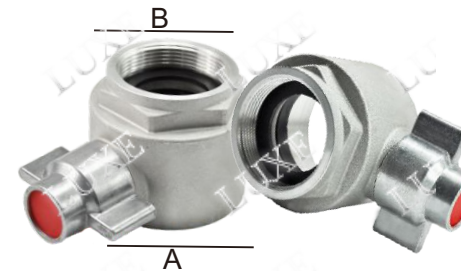

BS coupling		British instantaneous coupling female adaptors					
Standard	BS 336						
Materials	Brass	Aluminum					
Name	Size	A	B	Code	Weight	Price	Material
BIFF38	DN38	38	G1-1/2"	L2906003	0.30		AL
BIFF38/50	DN38	38	G2"	L2906004	0.29		AL
BIFF65/38	DN65	65	G1-1/2"	L2906005			AL
BIFF65/50	DN65	65	G2"	L2906006	0.65		AL
BIFF65/65	DN65	65	G2-1/2"	L2906007	0.60		AL
BIFF38	DN38	38	G1-1/2"	L2906008	0.95		BR
BIFF38/50	DN38	38	G2"	L2906009	0.89		BR
BIFF65/38	DN65	65	G1-1/2"	L2906010			BR
BIFF65/50	DN65	65	G2"	L2906011	1.82		BR
BIFF65/65	DN65	65	G2-1/2"	L2906012	1.89		BR


BS coupling		British instantaneous coupling female adaptors					
Standard	BS 336						
Materials	Brass	Aluminum					
Name	Size	A	B	Code	Weight	Price	Material
BIFM38	DN38	38	G1-1/2"	L2907003	0.30		AL
BIFM38/50	DN38	38	G2"	L2907004			AL
BIFM65/25	DN65	65	G1"	L2907005			AL
BIFM65/38	DN65	65	G1-1/2"	L2907006			AL
BIFM65/50	DN65	65	G2"	L2907007	0.60		AL
BIFM65/65	DN65	65	G2-1/2"	L2907008	0.60		AL
BIFM38	DN38	38	G1-1/2"	L2907009	0.90		BR
BIFM38/50	DN38	38	G2"	L2907010			BR
BIFM65/25	DN65	65	G1"	L2907011			BR
BIFM65/38	DN65	65	G1-1/2"	L2907012			BR
BIFM65/50	DN65	65	G2"	L2907013	1.80		BR
BIFM65/65	DN65	65	G2-1/2"	L2907014	1.81		BR

BS couplings

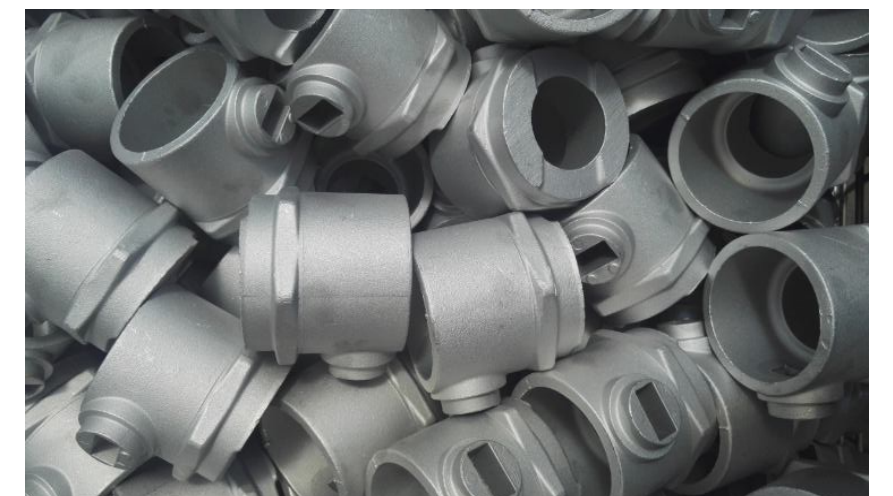



BS coupling		British instantaneous coupling male adaptors					
Standard	BS 336						
Materials	Brass	Aluminum					
Name	Size	A	B	Code	Weight	Price	Material
BIMF38	DN38	38	G1-1/2"	L2903003	0.20		AL
BIMF65/25	DN65	65	G1"	L2903004			AL
BIMF65/38	DN65	65	G1-1/2"	L2903005			AL
BIMF65/50	DN65	65	G2"	L2903006	0.18		AL
BIMF65/65	DN65	65	G2-1/2"	L2903007	0.22		AL
BIMF38	Dn38	38	G1-1/2"	L2903008			BR
BIMF65/25	DN65	65	G1"	L2903009			BR
BIMF65/38	DN65	65	G1-1/2"	L2903010			BR
BIMF65/50	DN65	65	G2"	L2903011	0.80		BR
BIMF65/65	DN65	65	G2-1/2"	L2903012	0.80		BR

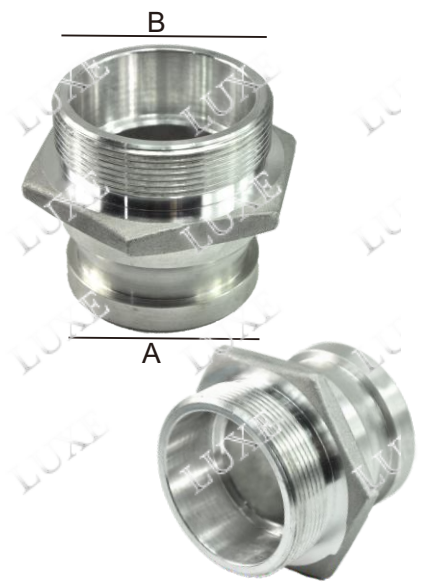


BS coupling		British instantaneous coupling male adaptors					
Standard	BS 336						
Materials	Brass	Aluminum					
Name	Size	A	B	Code	Weight	Price	Material
BIMM38	DN38	38	G1-1/2"	L2904003	0.20		AL
BIMM38/50	DN38	38	G2"	L2904004			AL
BIMM65/25	DN65	65	G1"	L2904005			AL
BIMM65/38	DN65	65	G1-1/2"	L2904006			AL
BIMM65/50	DN65	65	G2"	L2904007	0.22		AL
BIMM65/65	DN65	65	G2-1/2"	L2904008	0.21		AL
BIMM38	DN38	38	G1-1/2"	L2904009			BR
BIMM38/50	DN38	38	G2"	L2904010			BR
BIMM65/25	DN65	65	G1"	L2904011			BR
BIMM65/38	DN65	65	G1-1/2"	L2904012			BR
BIMM65/50	DN65	65	G2"	L2904013	0.75		BR
BIMM65/65	DN65	65	G2-1/2"	L2904014	0.72		BR



BS couplings



Forestry couplings		Forestry couplings				
Standard	Forestry standard					
Materials	Aluminum					
Name	Size	Code	Weight	Price	Material	
SL-25	1"	L0821001			AL	
SL-40	3/2"	L0821002			AL	

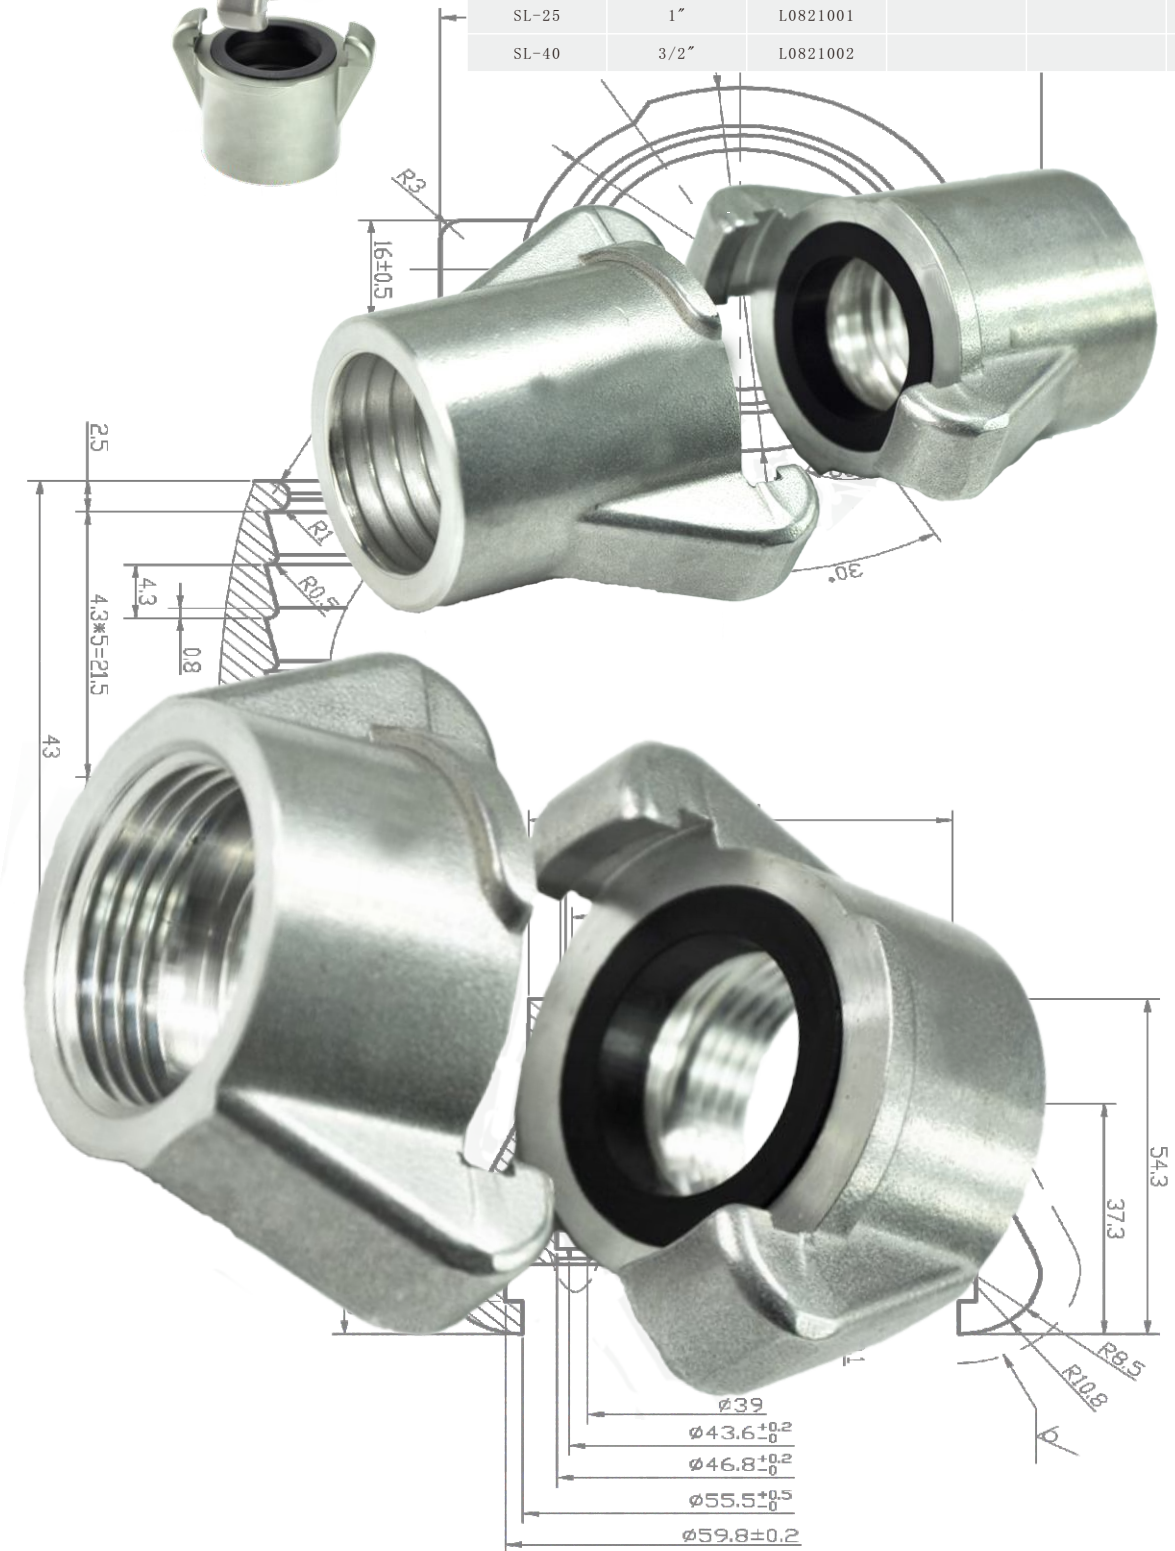

Forestry couplings

